




Pubblica Illuminazione

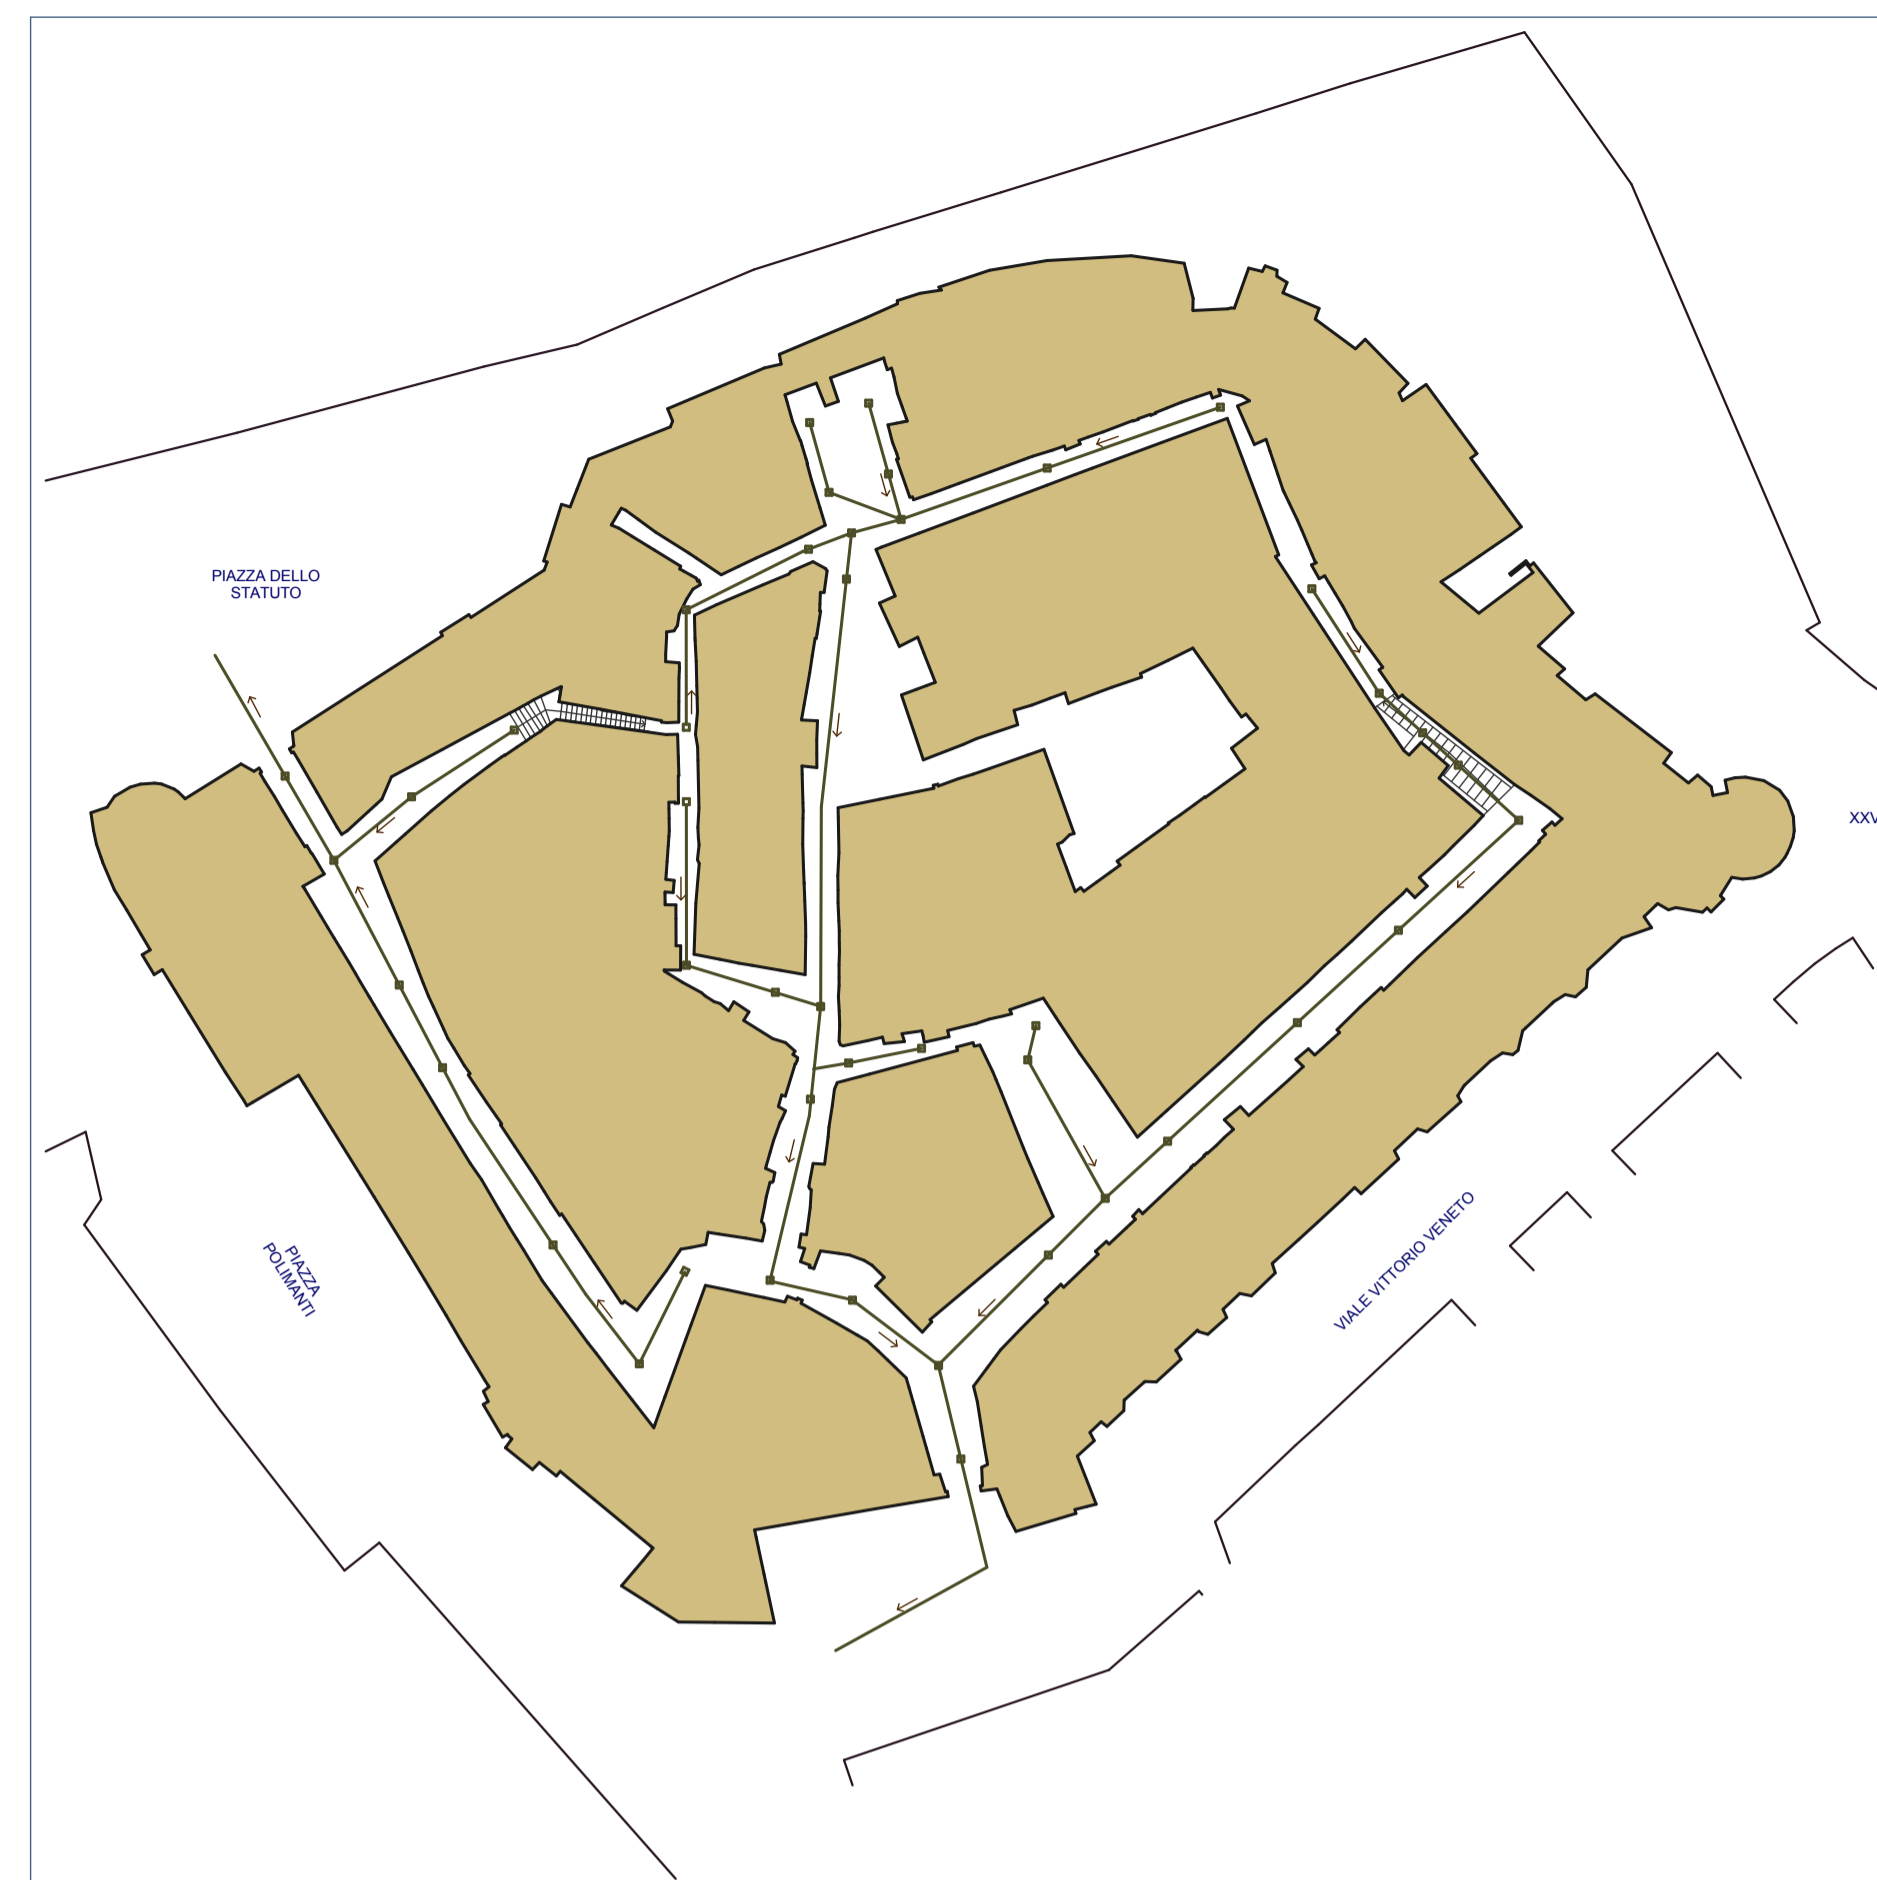


Rete fognaria



Telecom



Enel

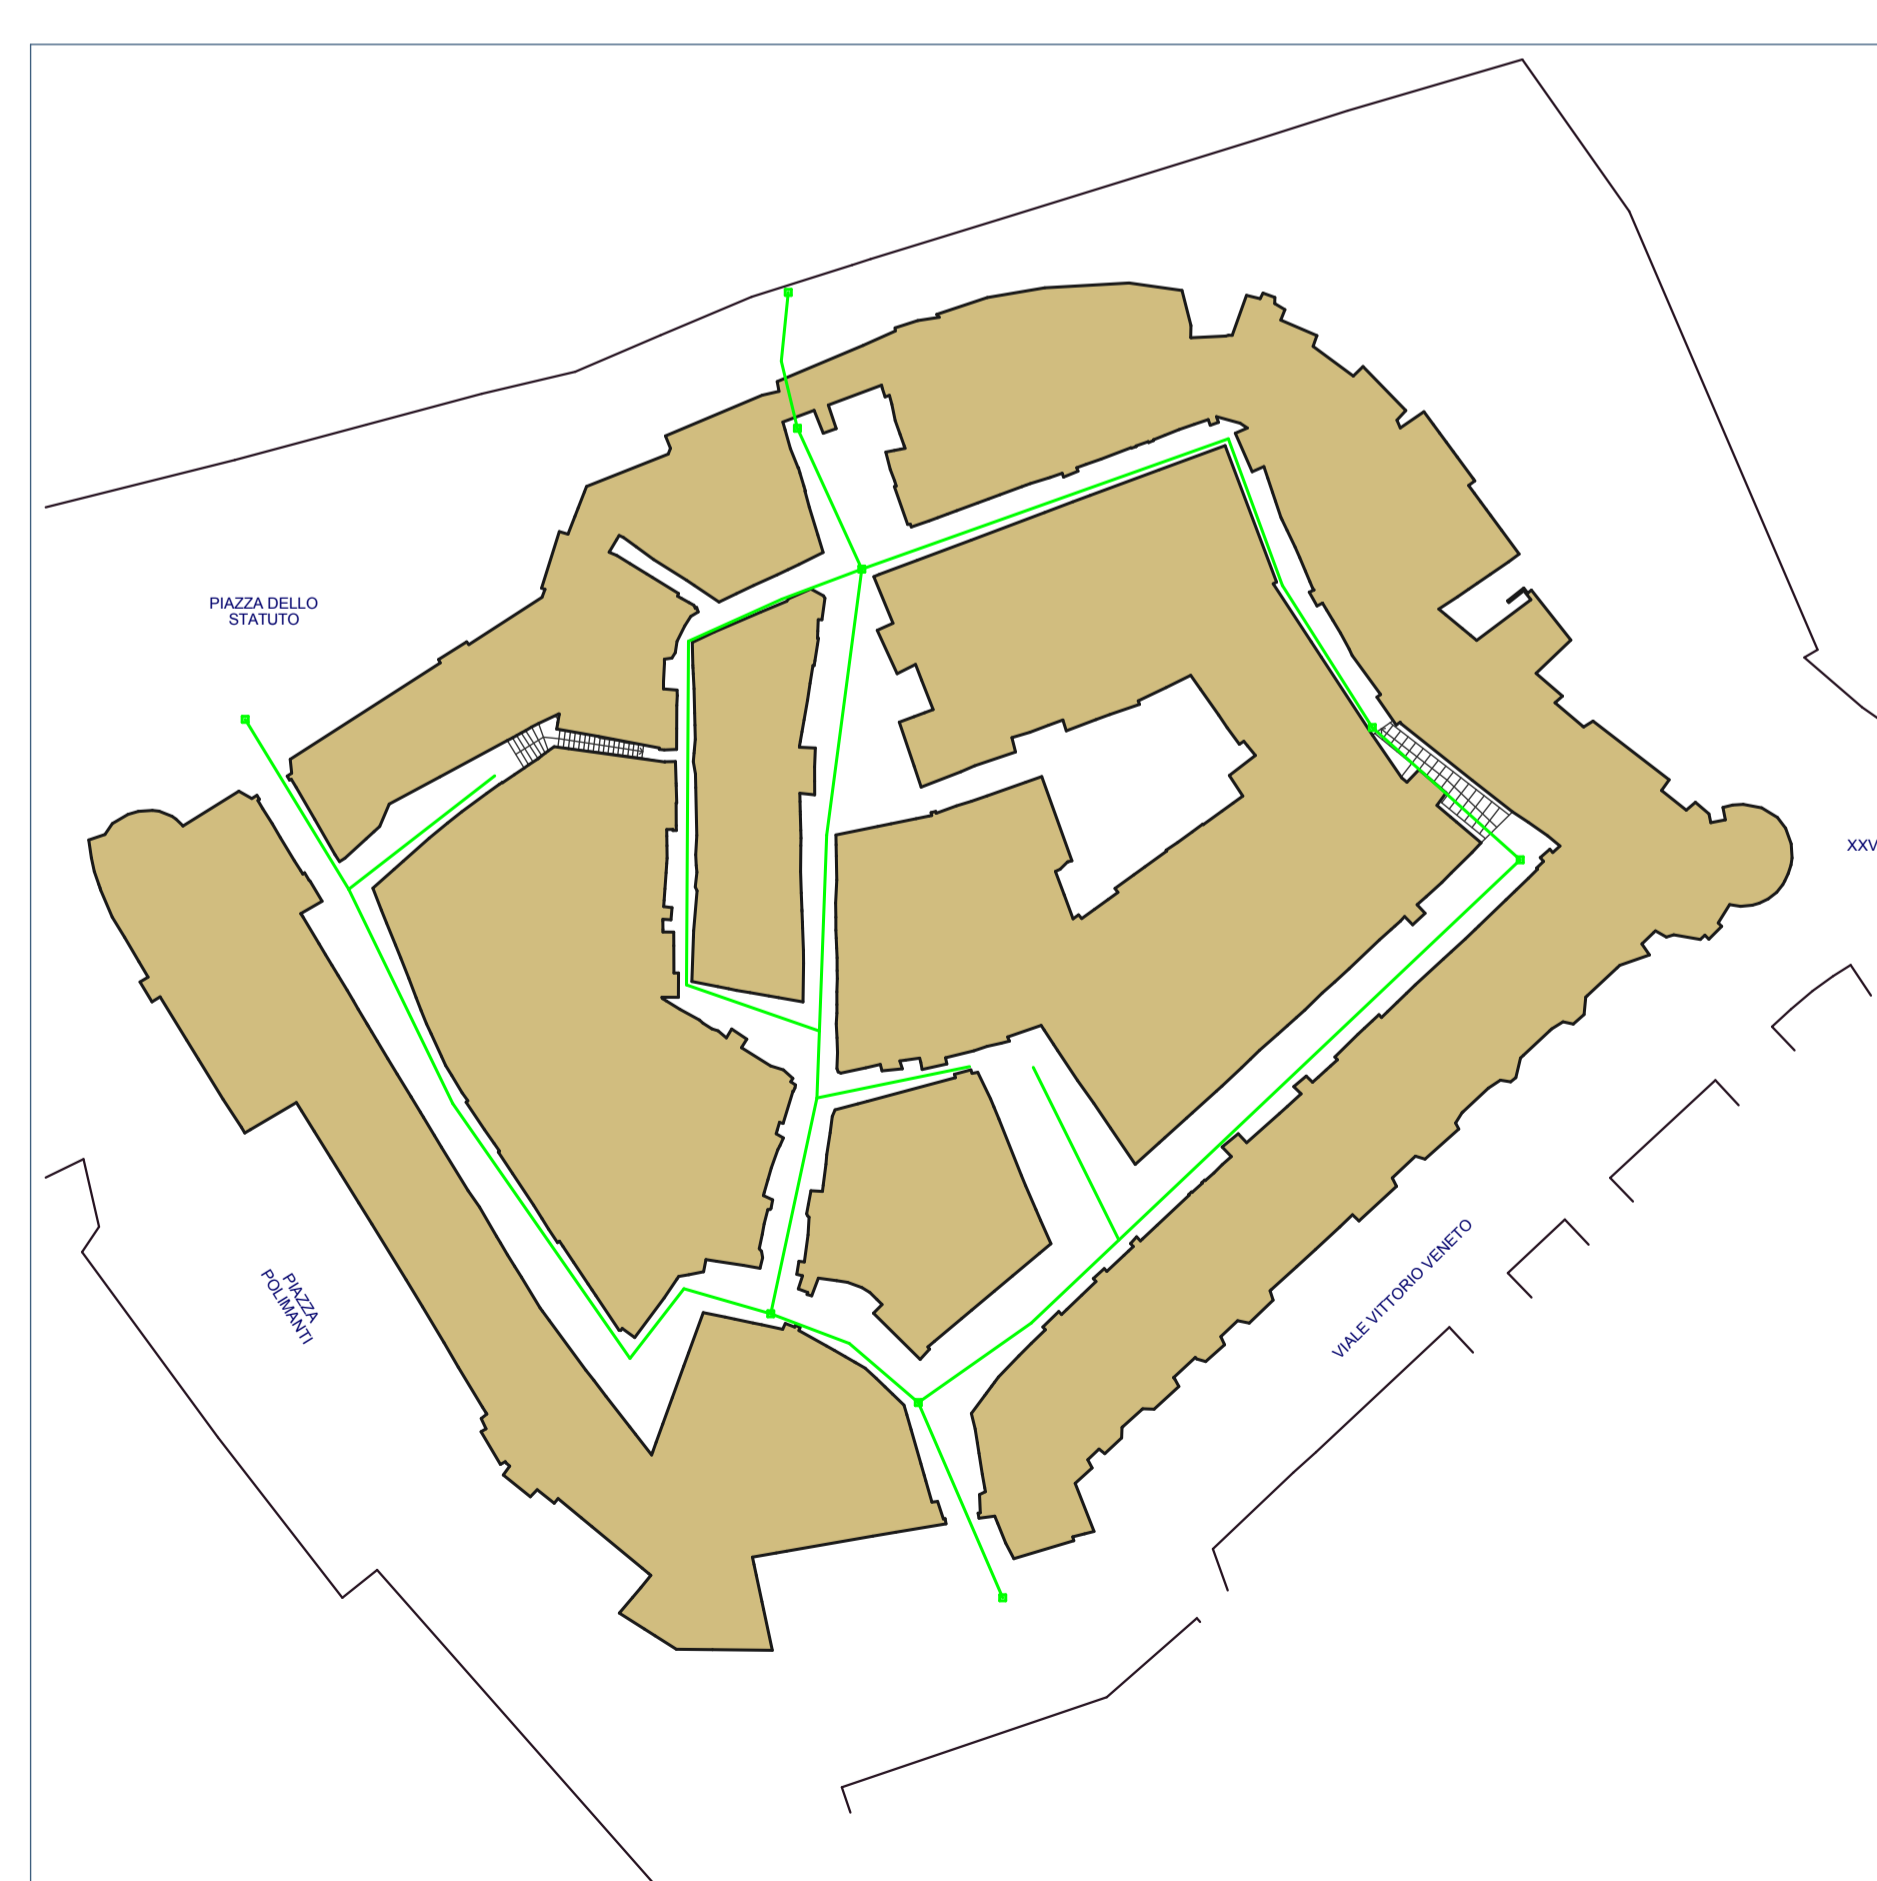

Acquedotto



Tecnico Incaricato :
Dott. Ing. Donatello Ranocchia Cuttini

STUDIO DONATELLO RANOCCHIA CUTTINI
Via Vittorio Veneto n° 21 - 06072 MERCATELLO (PERUGIA) Tel.
0758783320 - Fax. 0758783322 - E-Mail: donatello@c@libero.it

Collaboratori:

Arch. Marco Scapicchi	Ing. Ilaria Mazzi	Geom. Massimo Fanali	Geom. Enrico Natalizi
Arch. Jr. Massimo Barcaccia	Ing. Michele Valigi	Geom. Giacomo Gargagli	Geom. Fabrizio Natalizi
Ing. Chiara Casini	Geom. Emanuele Buco	Geom. Vanni Giorgioni	Geom. Tommaso Servetini
Ing. Agnese Gentili	Geom. Paolo Alberto Falcia	Geom. Marco Luchetti	

OGGETTO:
RILIEVO SCHEMATICO DELLE
OPERE INFRASTRUTTURALI A
RETE ESISTENTI

SCALA:

1:500

DATA:

FEBBRAIO 2012

TAV. N.

14