

Regione Umbria

PROGRAMMA INTEGRATO DI RECUPERO DEL CASTELLO DI SPINA

- EVENTO SISMICO DEL 15.12.2009 -



COMUNE DI MARSCIANO



Tecnico Incaricato :
Dott. Ing. Donatello Ranocchia Cuttini

STUDIO DONATELLO RANOCCHIA CUTTINI
Via Vittorio Veneto n° 21 - 06072 MERCATELLO (PERUGIA) Tel.
0758783320 - Fax. 0758783322 - E-Mail: donatellorc@libero.it

Collaboratori:

Arch. Marco Scapicchi	Ing. Ilaria Mazzi	Geom. Massimo Fanali	Geom. Enrico Natalizi
Arch. Jr. Massimo Barcaccia	Ing. Michele Valigi	Geom. Giacomo Gargagli	Geom. Fabrizio Natalizi
Ing. Chiara Casini	Geom. Emanuele Buco	Geom. Vanni Giorgioni	Geom. Tommaso Servettini
Ing. Agnese Gentili	Geom. Paolo Alberto Faloia	Geom. Marco Luchetti	

OGGETTO:

PROSPETTI STATO ATTUALE
E SEZIONE AMBIENTALE

SCALA:

1:200


TAV. N.


16

DATA:


APRILE 2012

RIFERIMENTO PLANIMETRICO

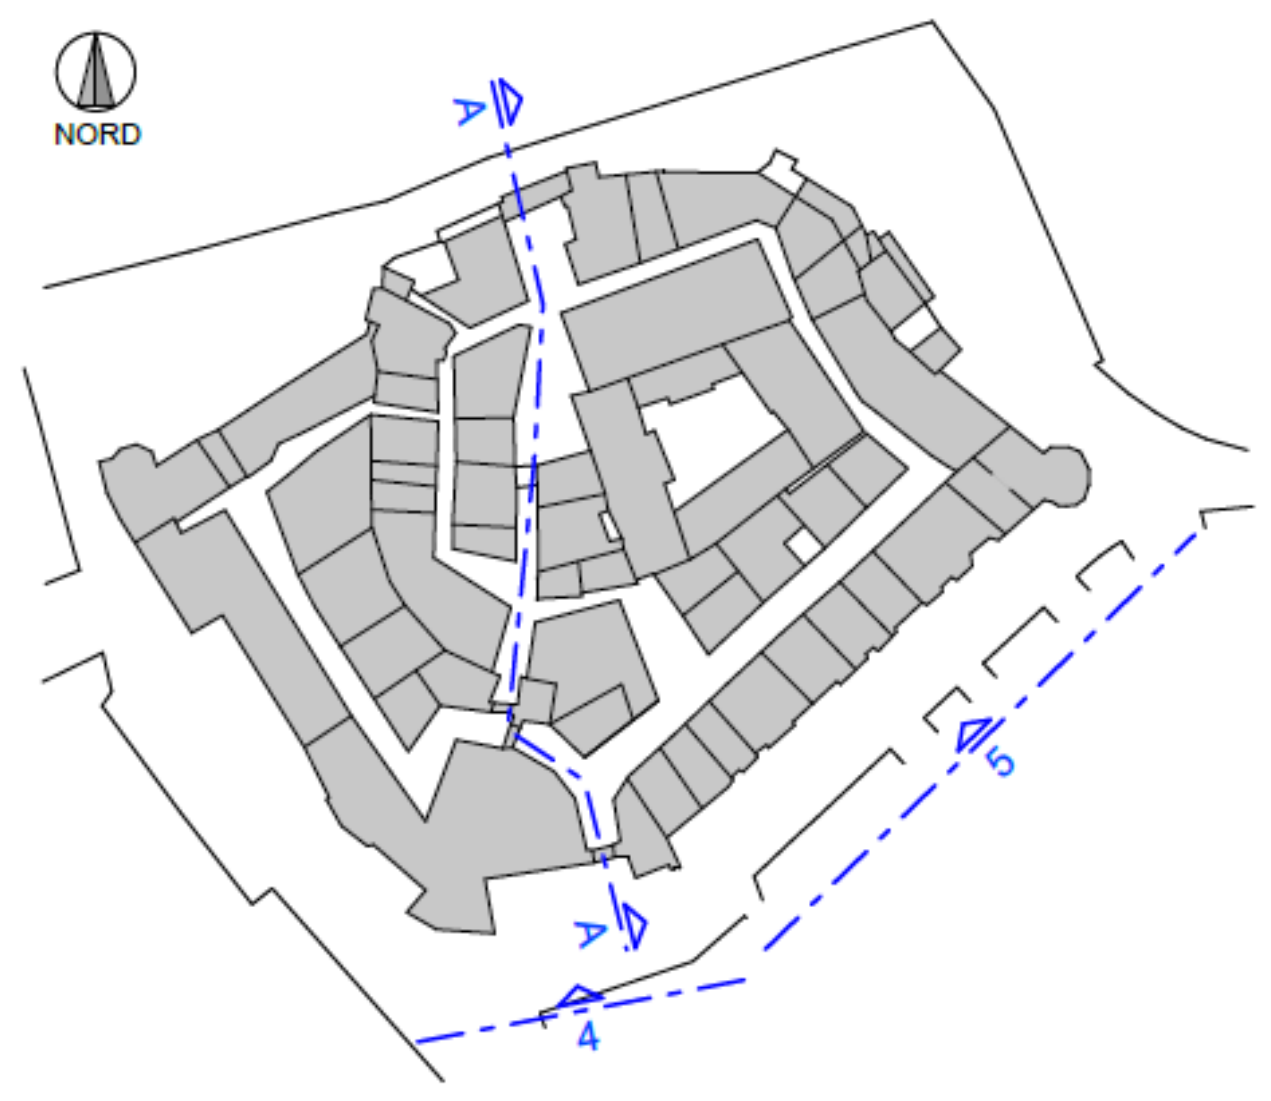

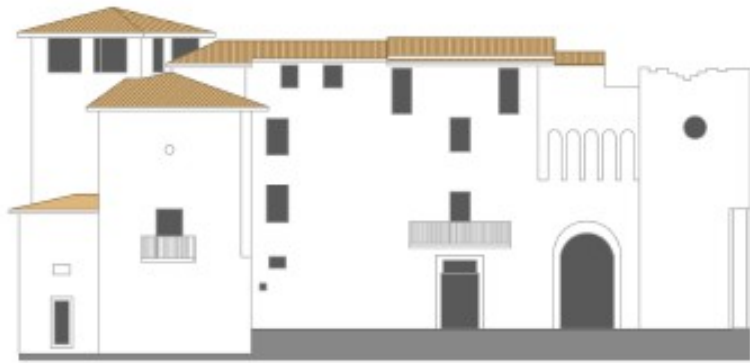

PROSPETTO "4" ANGOLO VIA VENETO

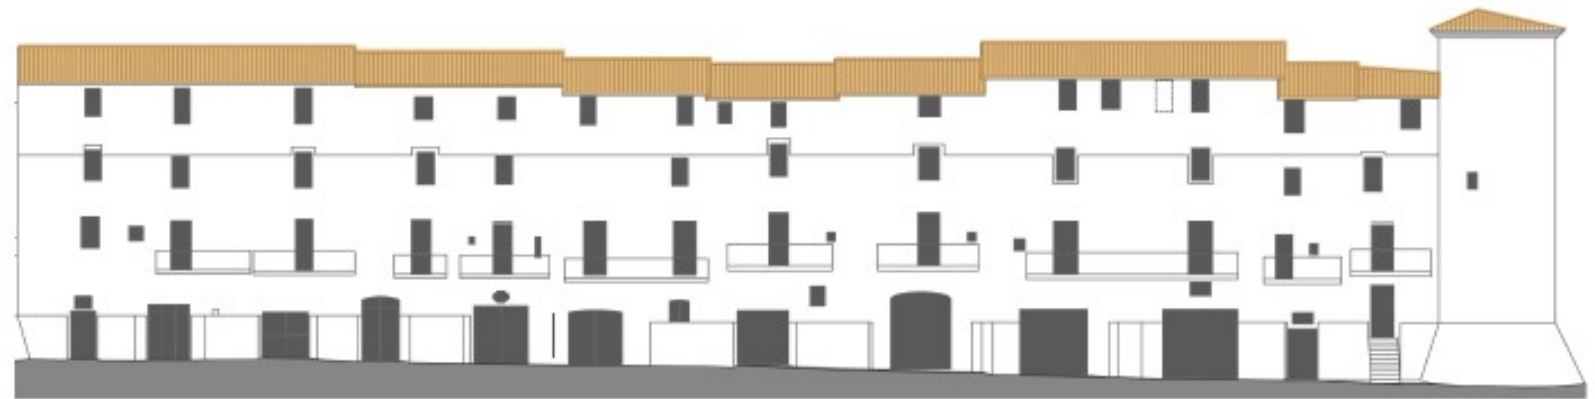

PROSPETTO "5" VIA VENETO





SEZIONE AMBIENTALE A-A

