
Ultima planimetria in atti
Data: 05/11/2026 - n. T255761 - Richiedente: TDNMRC65E30G478D
Totale schede: 2 - Formato di acquisizione: A3(297x420) - Formato stampa richiesto: A4(210x297)

Agenzia del Territorio
CATASTO FABBRICATI
Ufficio provinciale di
Perugia

Scheda 1	Scala 1: 500	Dichiarazione protocollo n. PG0511589 del 24/10/2007 Planimetria di u.i.u. in Comune di Marsciano Vocabolo Ammeto civ. SNC	Identificativi Catastali: Sezione: Foglio: 152 Particella: 2099 Subalterno:

Compilata da:
Comodini Marsilio
Iscritto all'albo:
Geometri
Prov. Perugia N. 1522

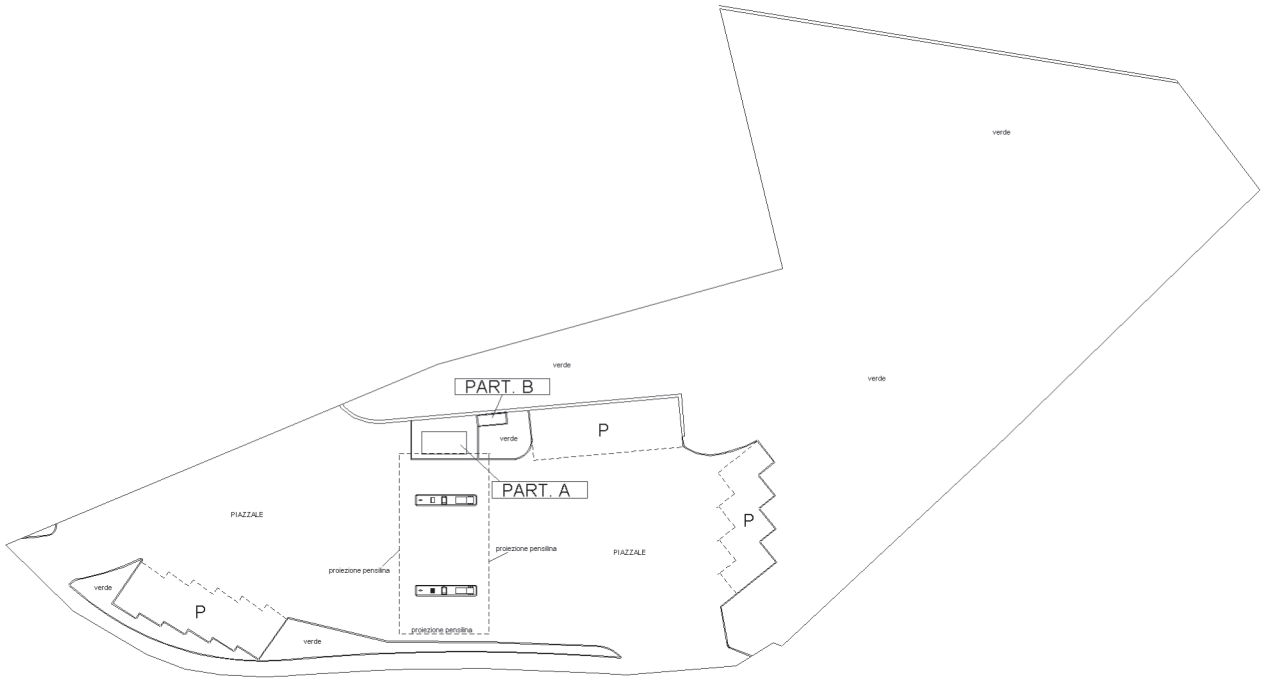

PIANO TERRA

NORD

10 metri

Data: 05/11/2026 - n. T255761 - Richiedente: TDNMRC65E30G478D

Agenzia del Territorio
CATASTO FABBRICATI
Ufficio Provinciale di
Perugia

Dichiarazione protocollo n. PG0511589 del 24/10/2007

Planimetria di u.i.u. in Comune di Marsciano

Vocabolo Ammeto civ. SNC

Identificativi Catastali:
Sezione:
Foglio: 152
Particella: 2099
Subalterno:


Compilata da:
Comodini Marsilio

Iscritto all'albo:
Geometri

Prov. Perugia N. 1522


Scheda n. 2 Scala 1:200

PARTICOLARE A

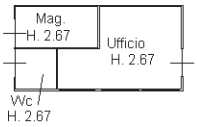


PIANO TERRA

PARTICOLARE B

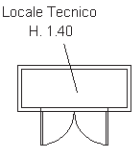

PIANO TERRA

NORD

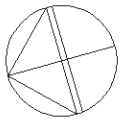

Ultima planimetria in atti

Catasto dei Fabbricati - Situazione al 05/11/2026 - Comune di MARSCIANO(E975) - < Foglio 152 - Particella 2099 - Subalterno >
VOCABOLO AMMETO n. SNC Piano T
10 mm